Türkengasse 1A

2460 Bruck an der Leitha

V1 Top 01

V1.1 ÜBERSICHT

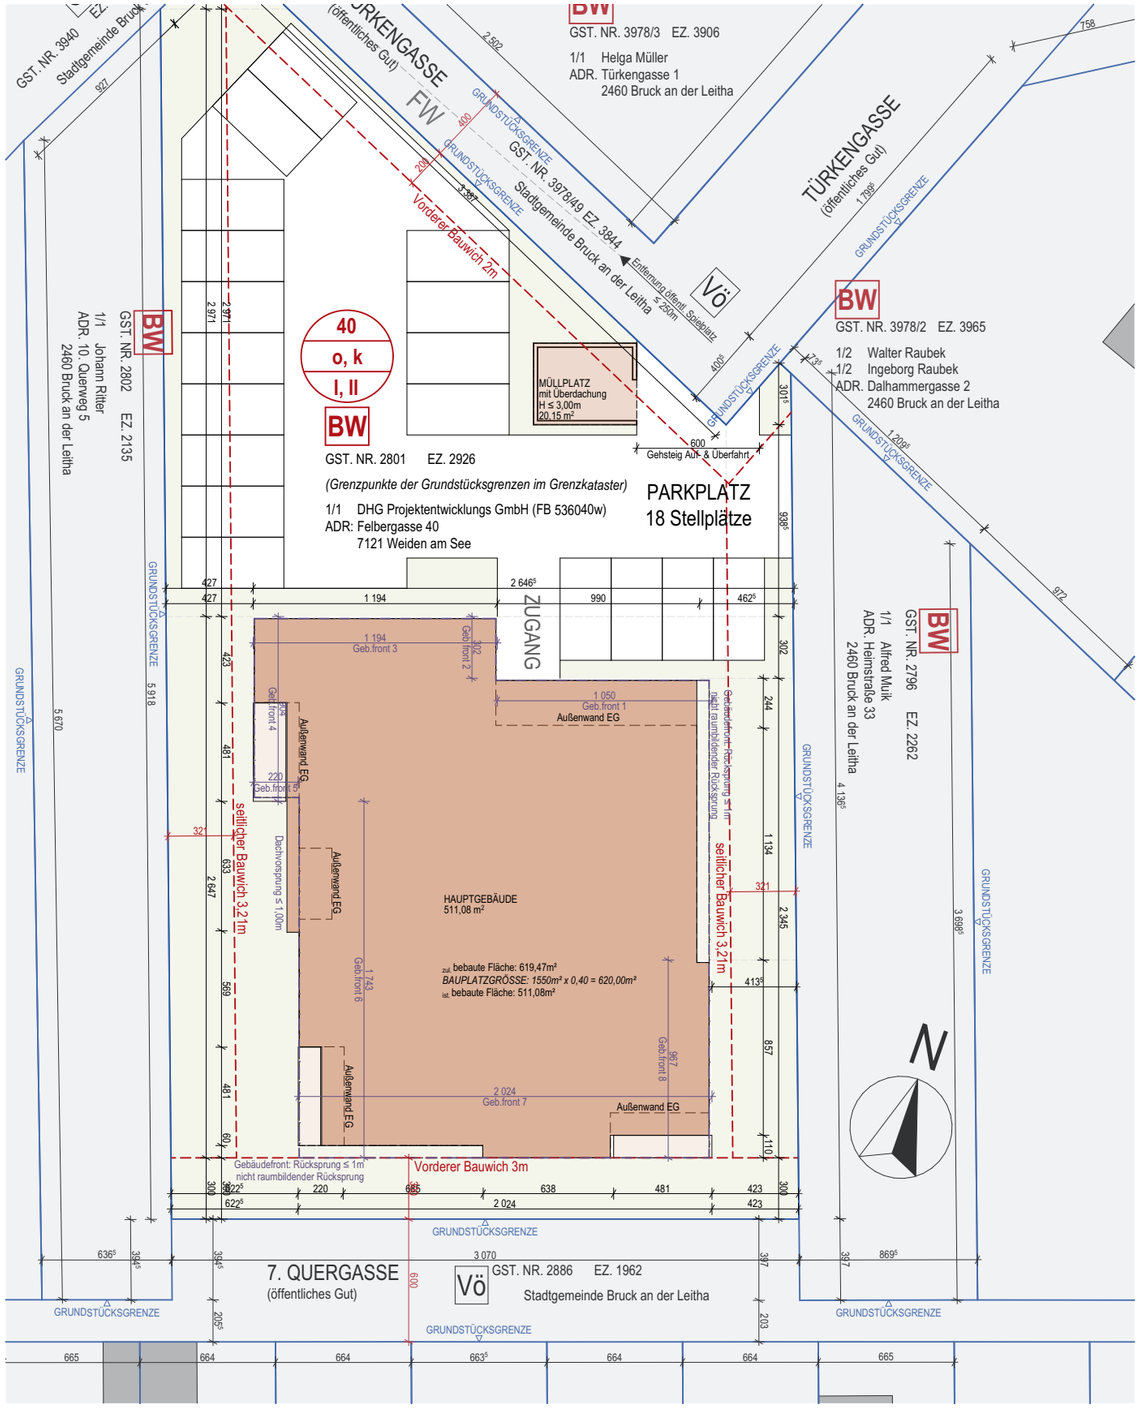

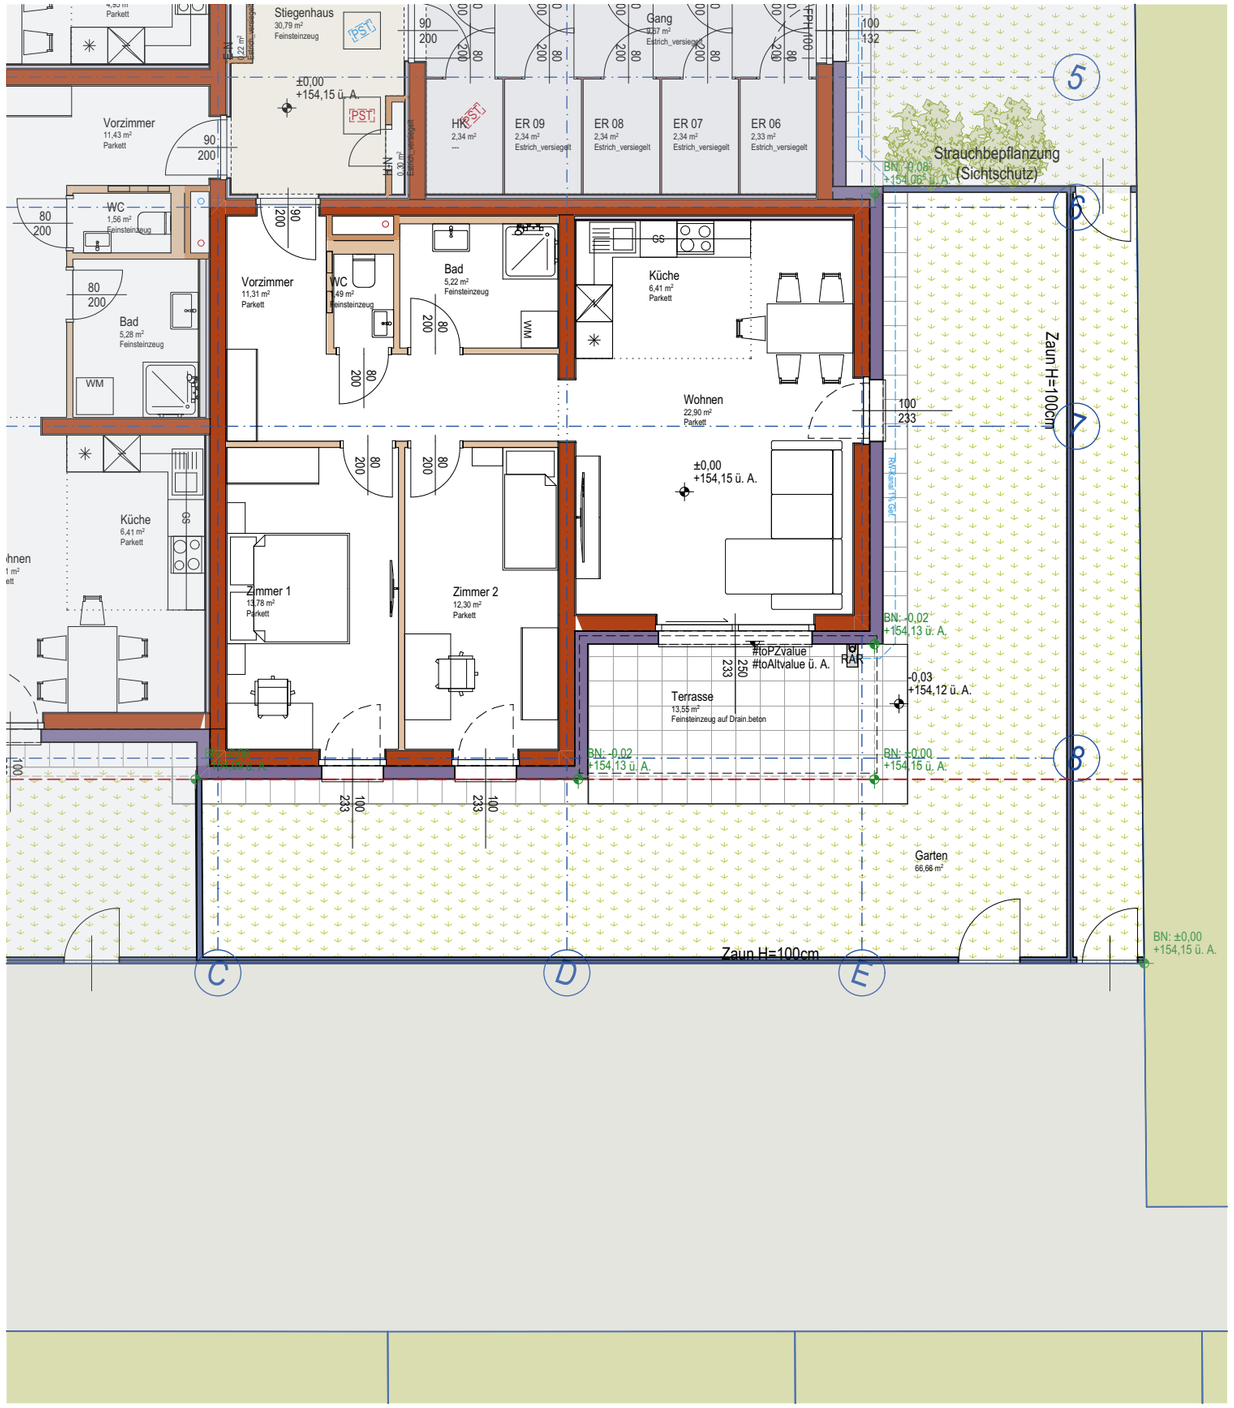

PLAN NR.	DATUM	MASSSTAB	STATUS	AUFTRAGGEBER	PLANVERFASSER
V1.1	10.08.2023	1:100, 1:300	_	DHG Projektentwicklungs GmbH Felbergasse 40, 7121 Weiden am See	GWG Bau und Projektentwicklung