
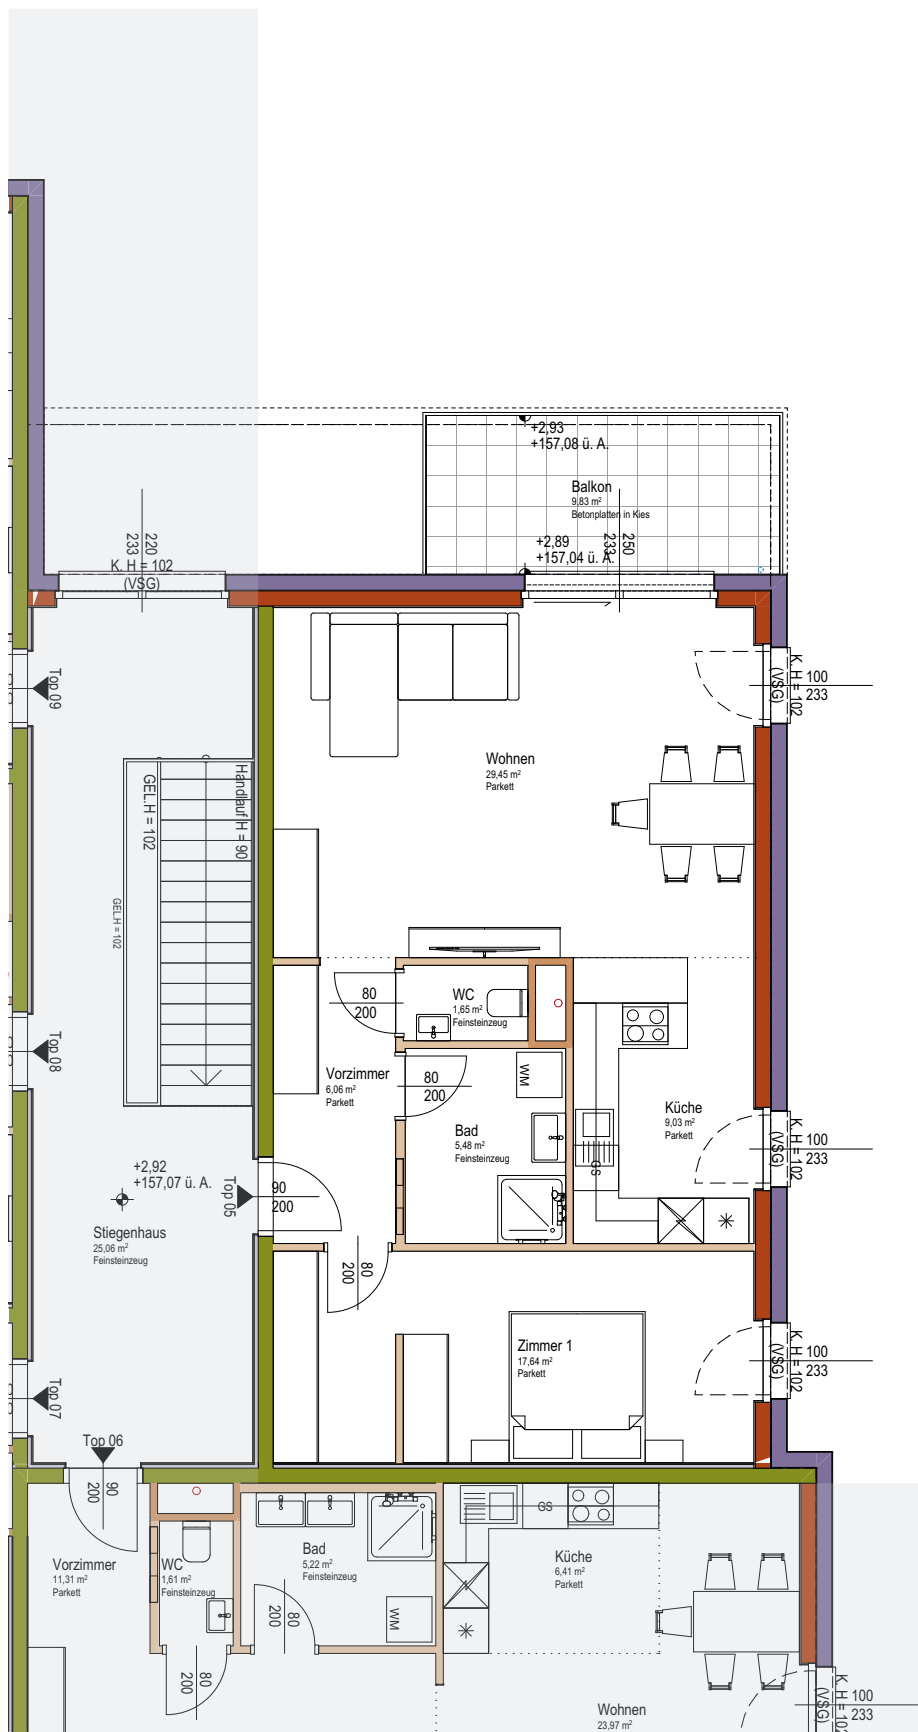


Dalhamnergasse
2460 Bruck an der Leitha

V5
V5.1

Top 05
ÜBERSICHT

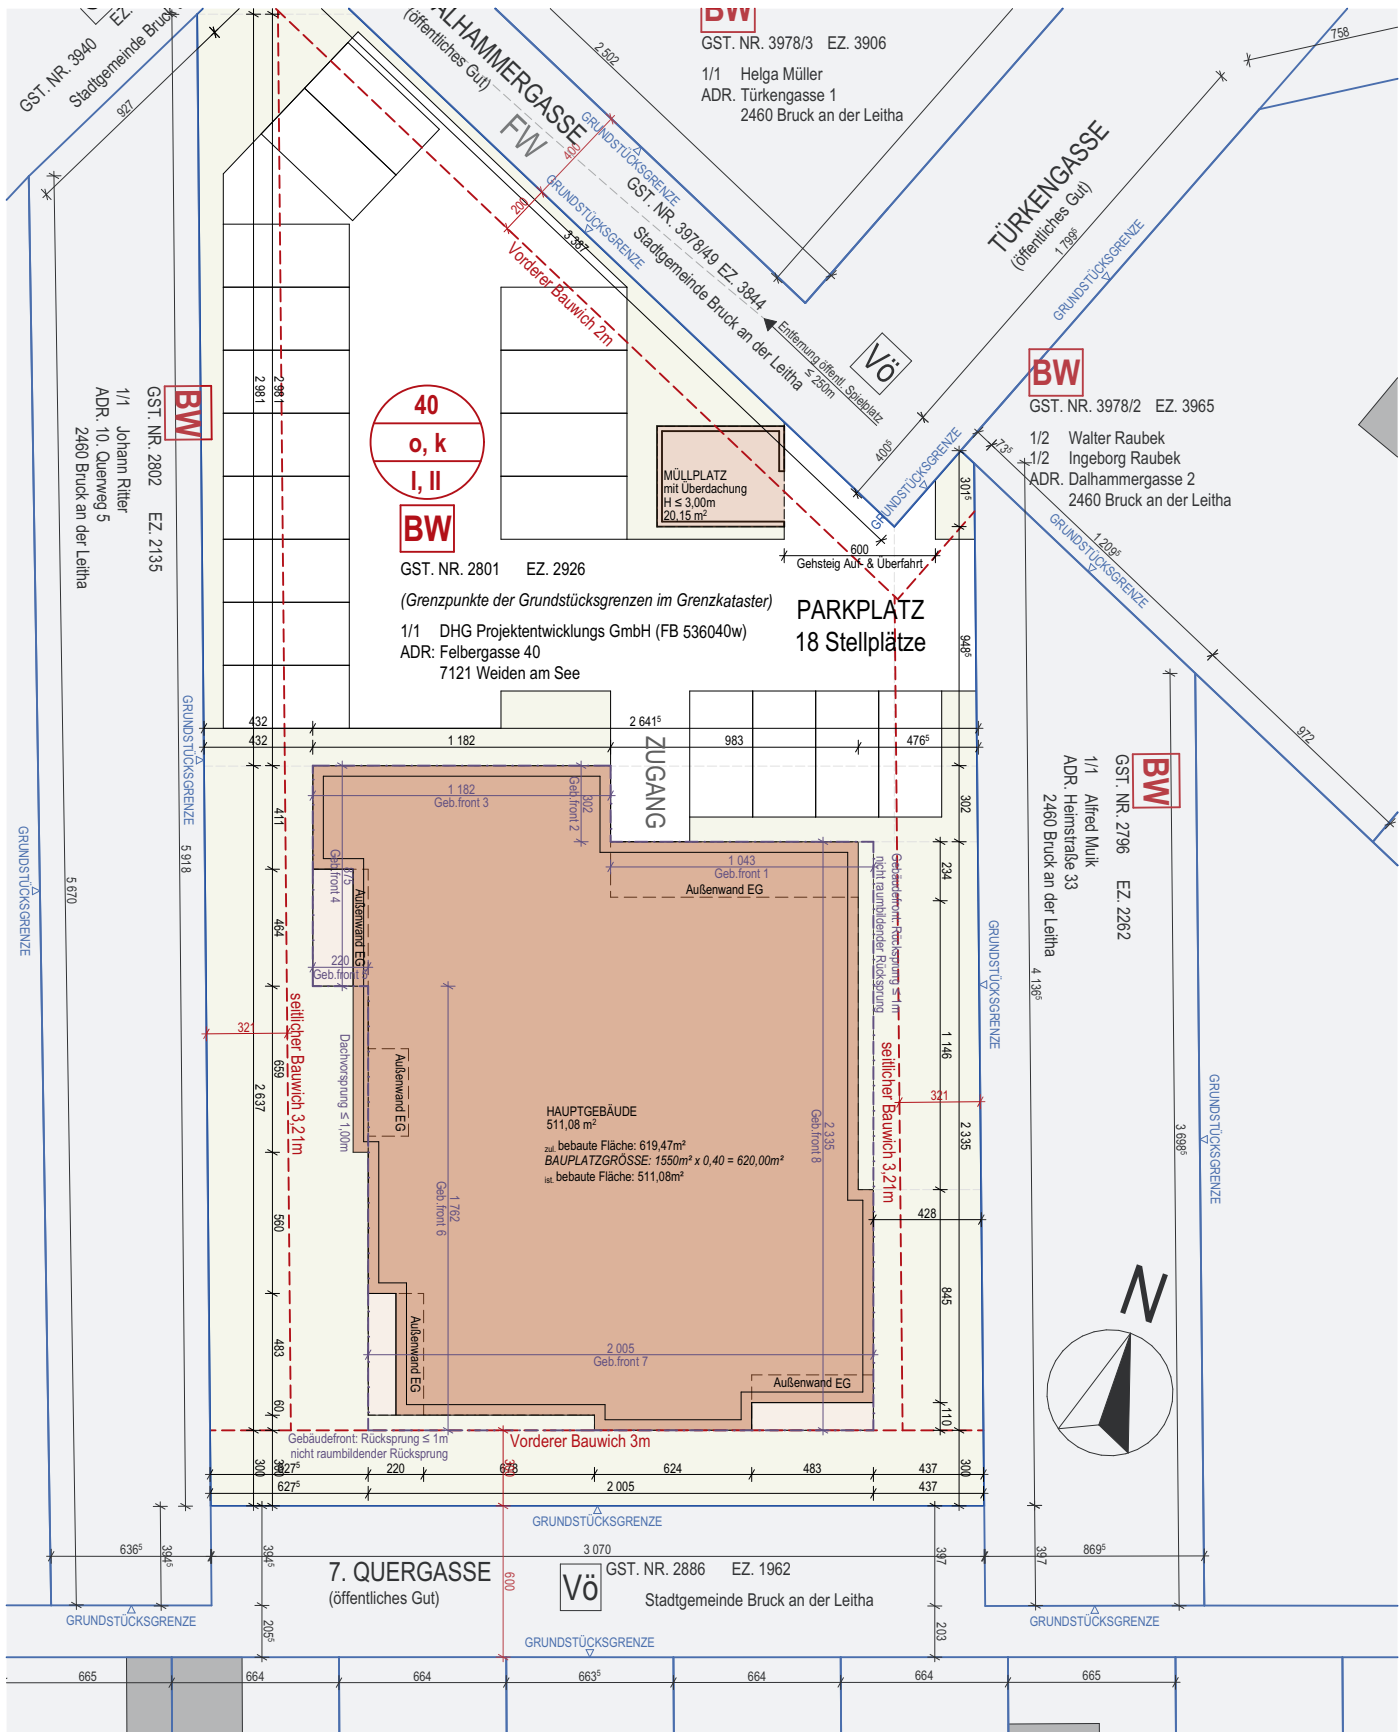

TOP 05	
Wohnräume	69,31 m²
SUMME	69,31 m²
Balkon	9,83 m²
Keller	2,34 m²

PLAN NR.
V5.1

DATUM
10.08.2023

MASSSTAB
1:100, 1:300

STATUS
-

AUFTRAGGEBER
DHG Projektentwicklungs GmbH
Felbergasse 40, 7121 Weiden am See

PLANVERFASSER

GWG
Bau und Projektentwicklung